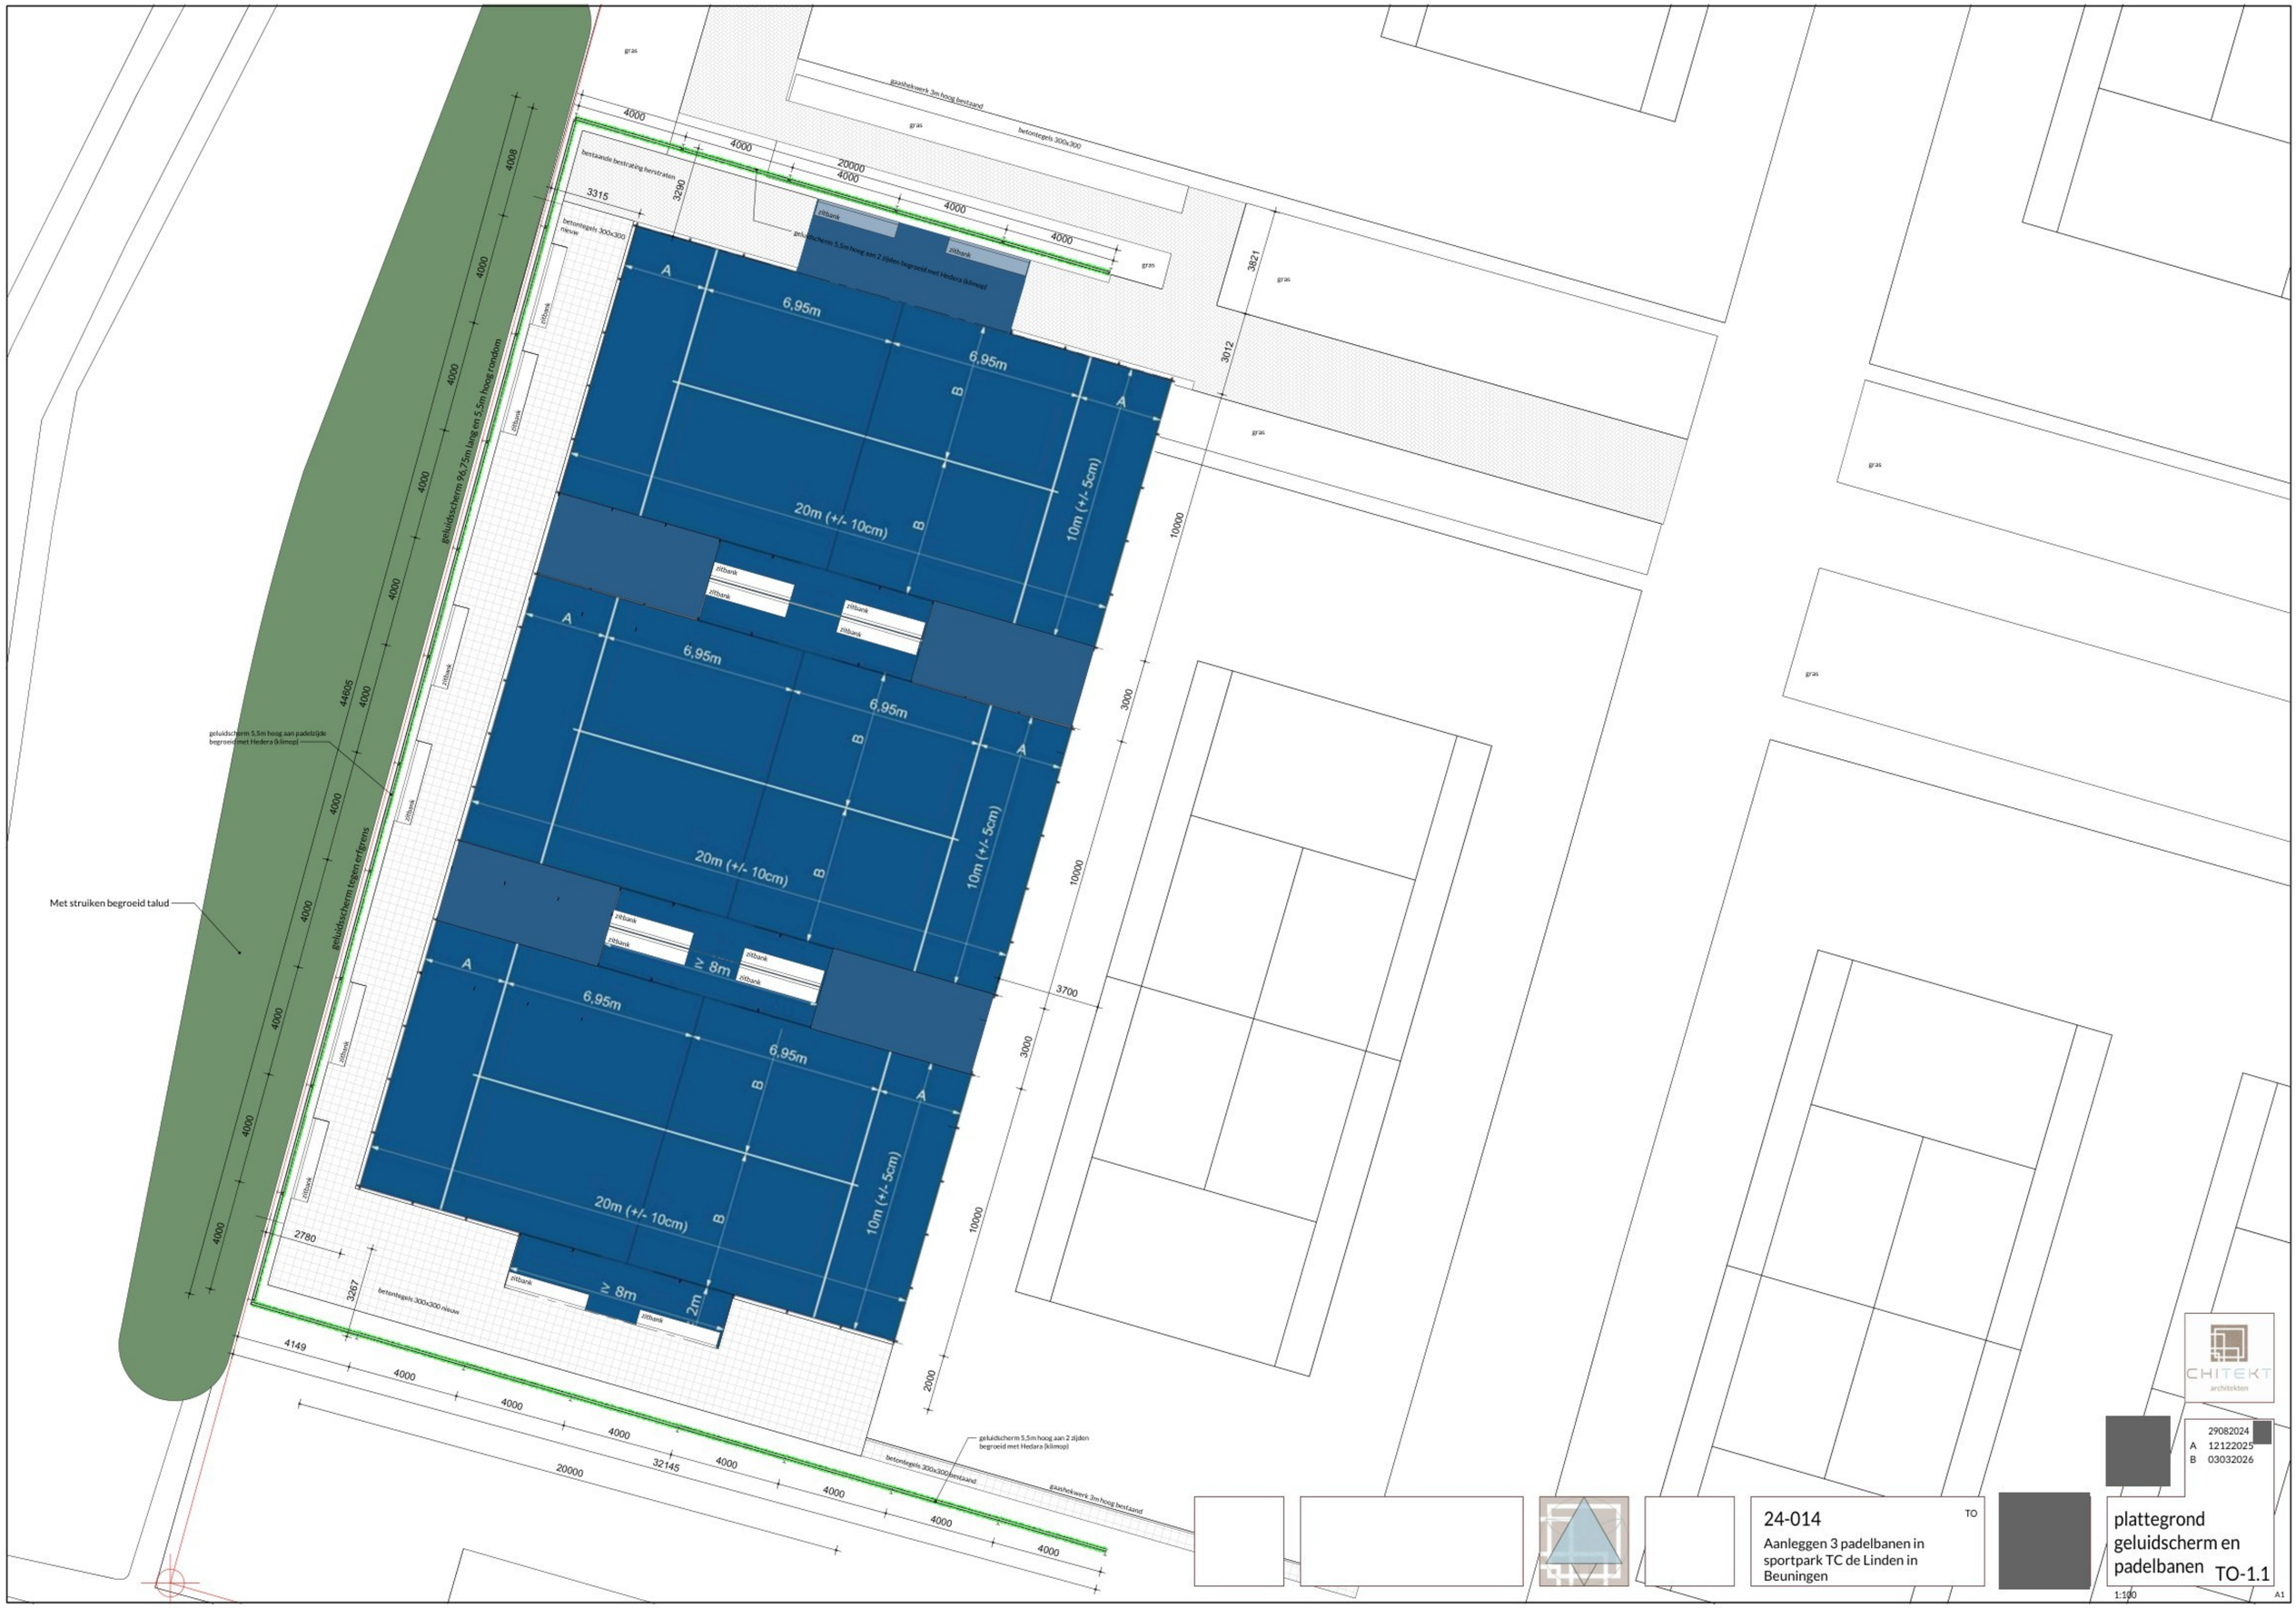

CHITEKT architekten

	29082024
A	12122025
B	03032026

24-014

Aanleggen 3 padelbanen in sportpark TC de Linden in Beuningen

TO

plattegrond geluidscherm en padelbanen

TO-1.1

1:100

A1