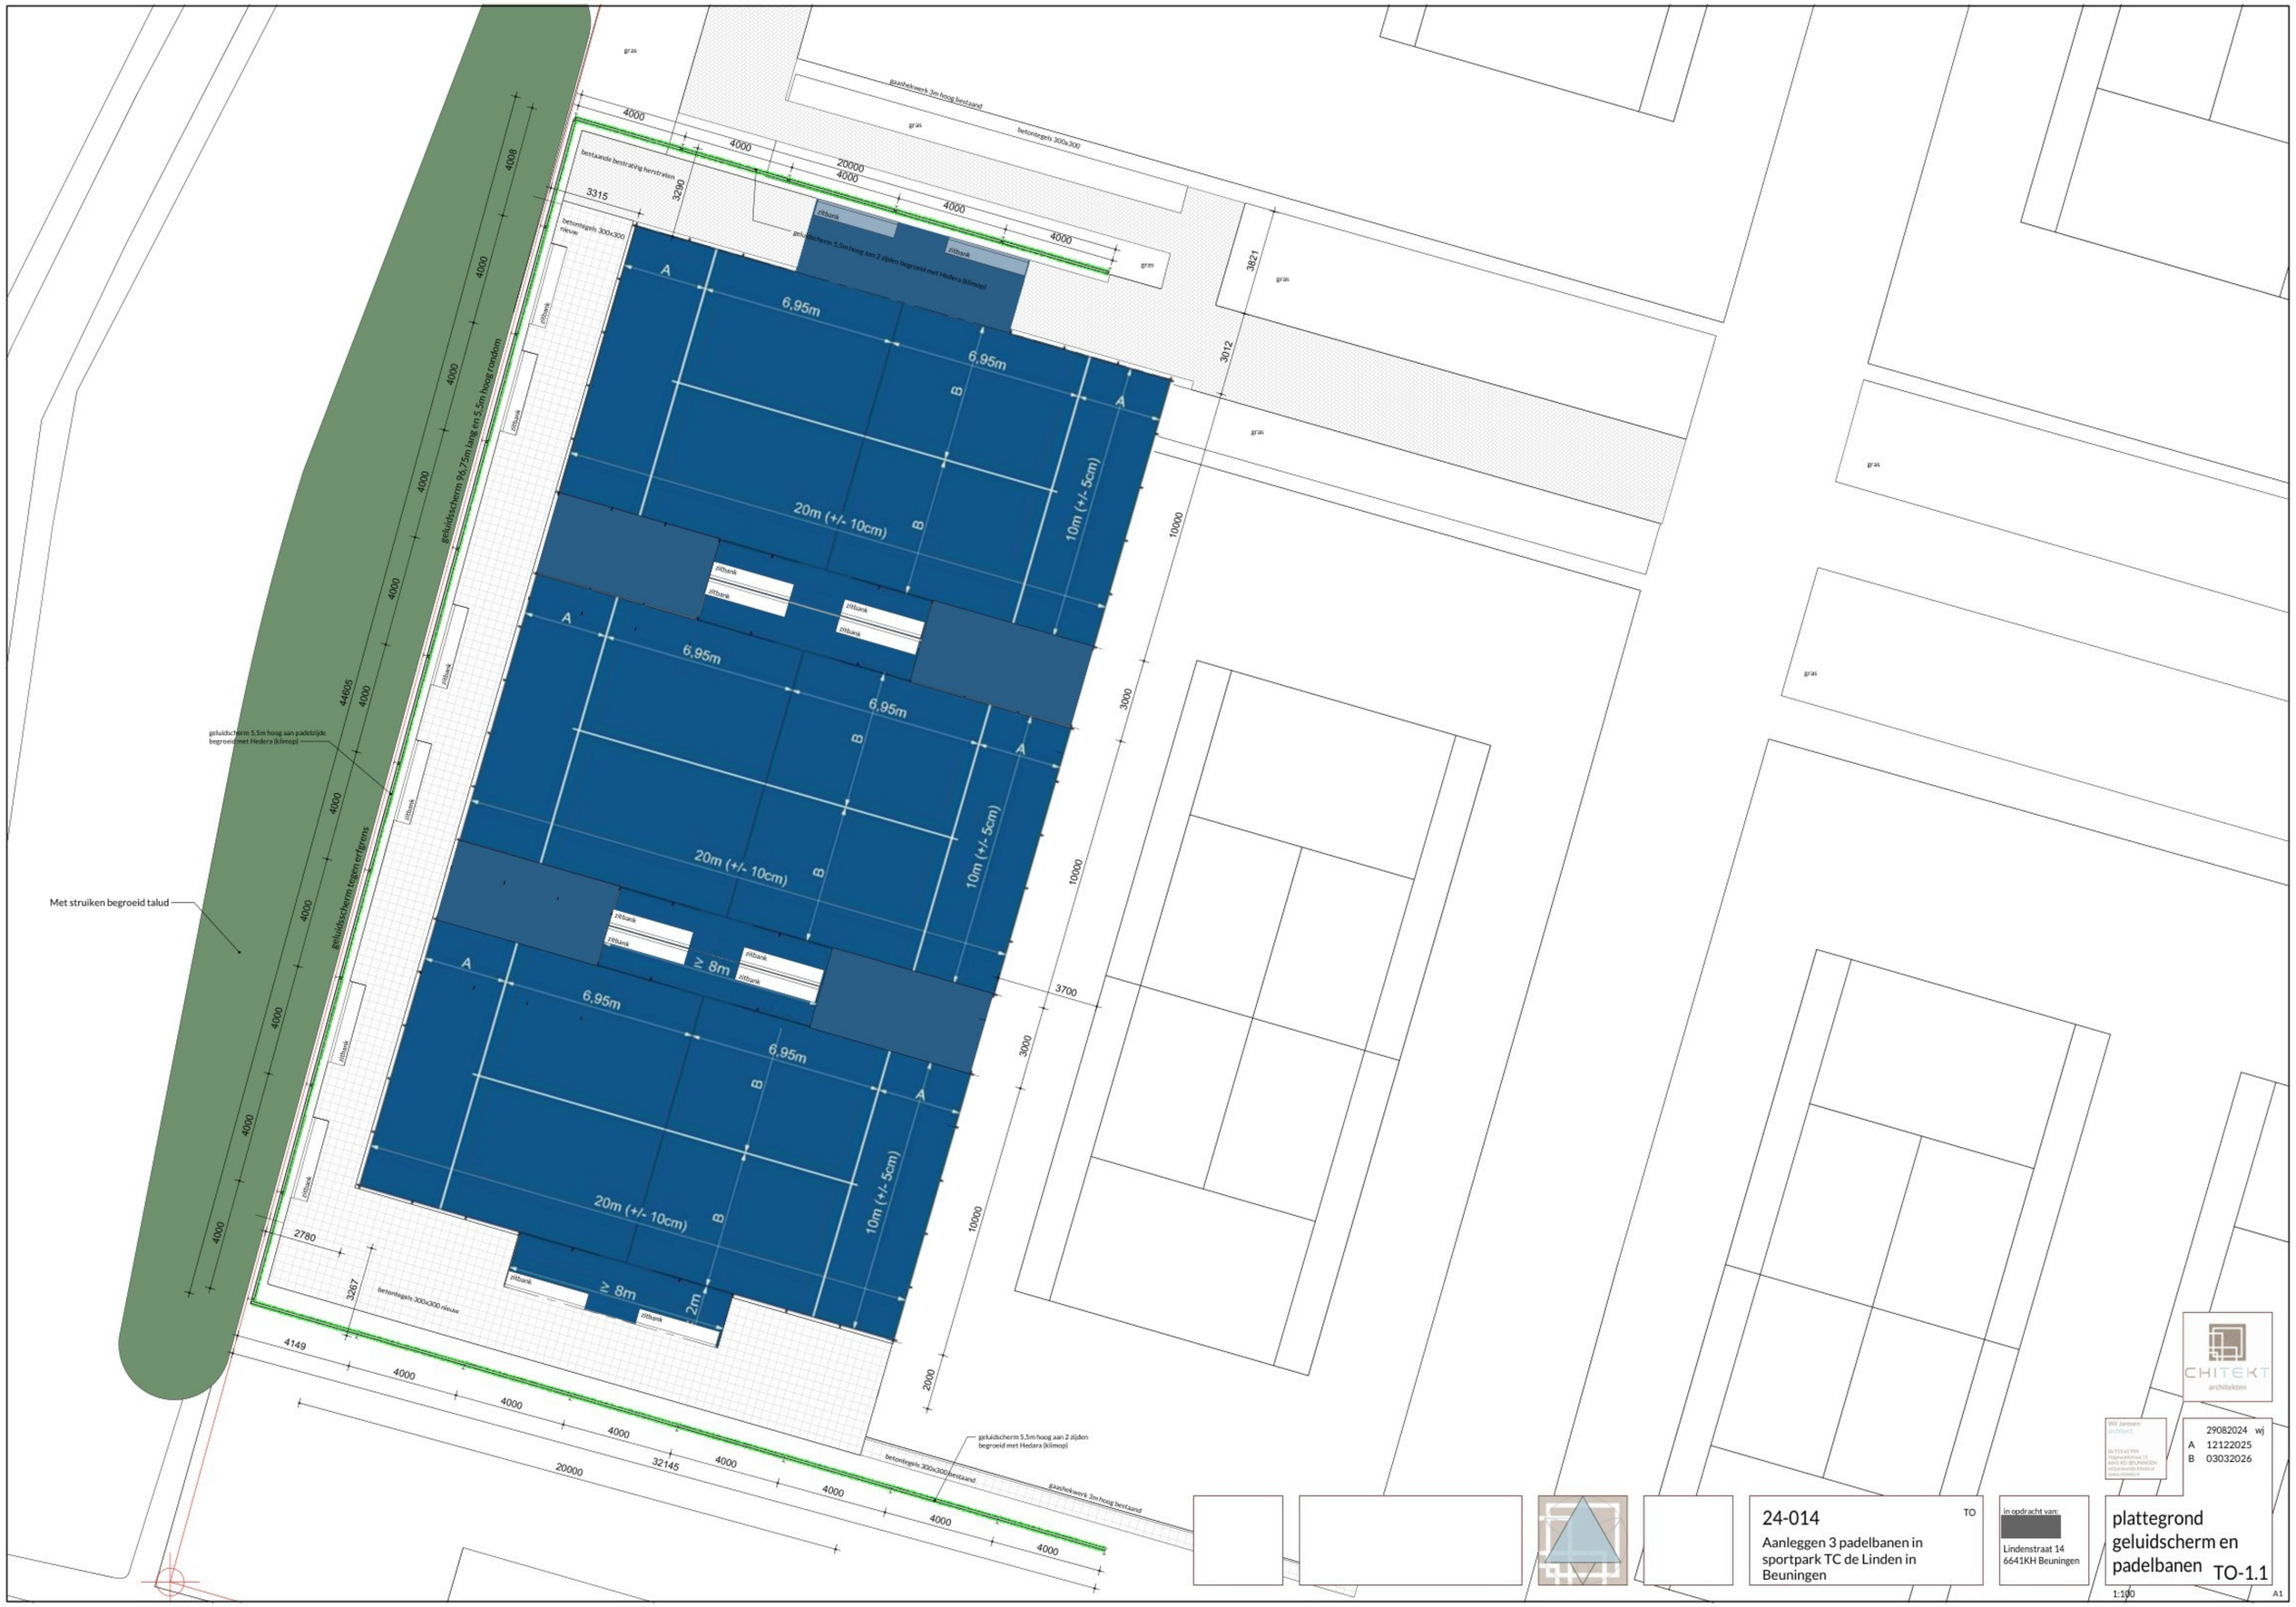

24-014

Aanleggen 3 padelbanen in sportpark TC de Linden in Beuningen

TO

in opdracht van:

Lindenstraat 14
6641KH Beuningen

plattegrond geluidscherm en padelbanen

TO-1.1

1:100

A1

CHITEKT architekten

Wil Janssen architect
06 515 62 994
Hogewalstraat 15
6641 KD BEUNINGEN
info@janssenBV.nl
www.chitekt.nl

	29082024	wj
A	12122025	
B	03032026	