

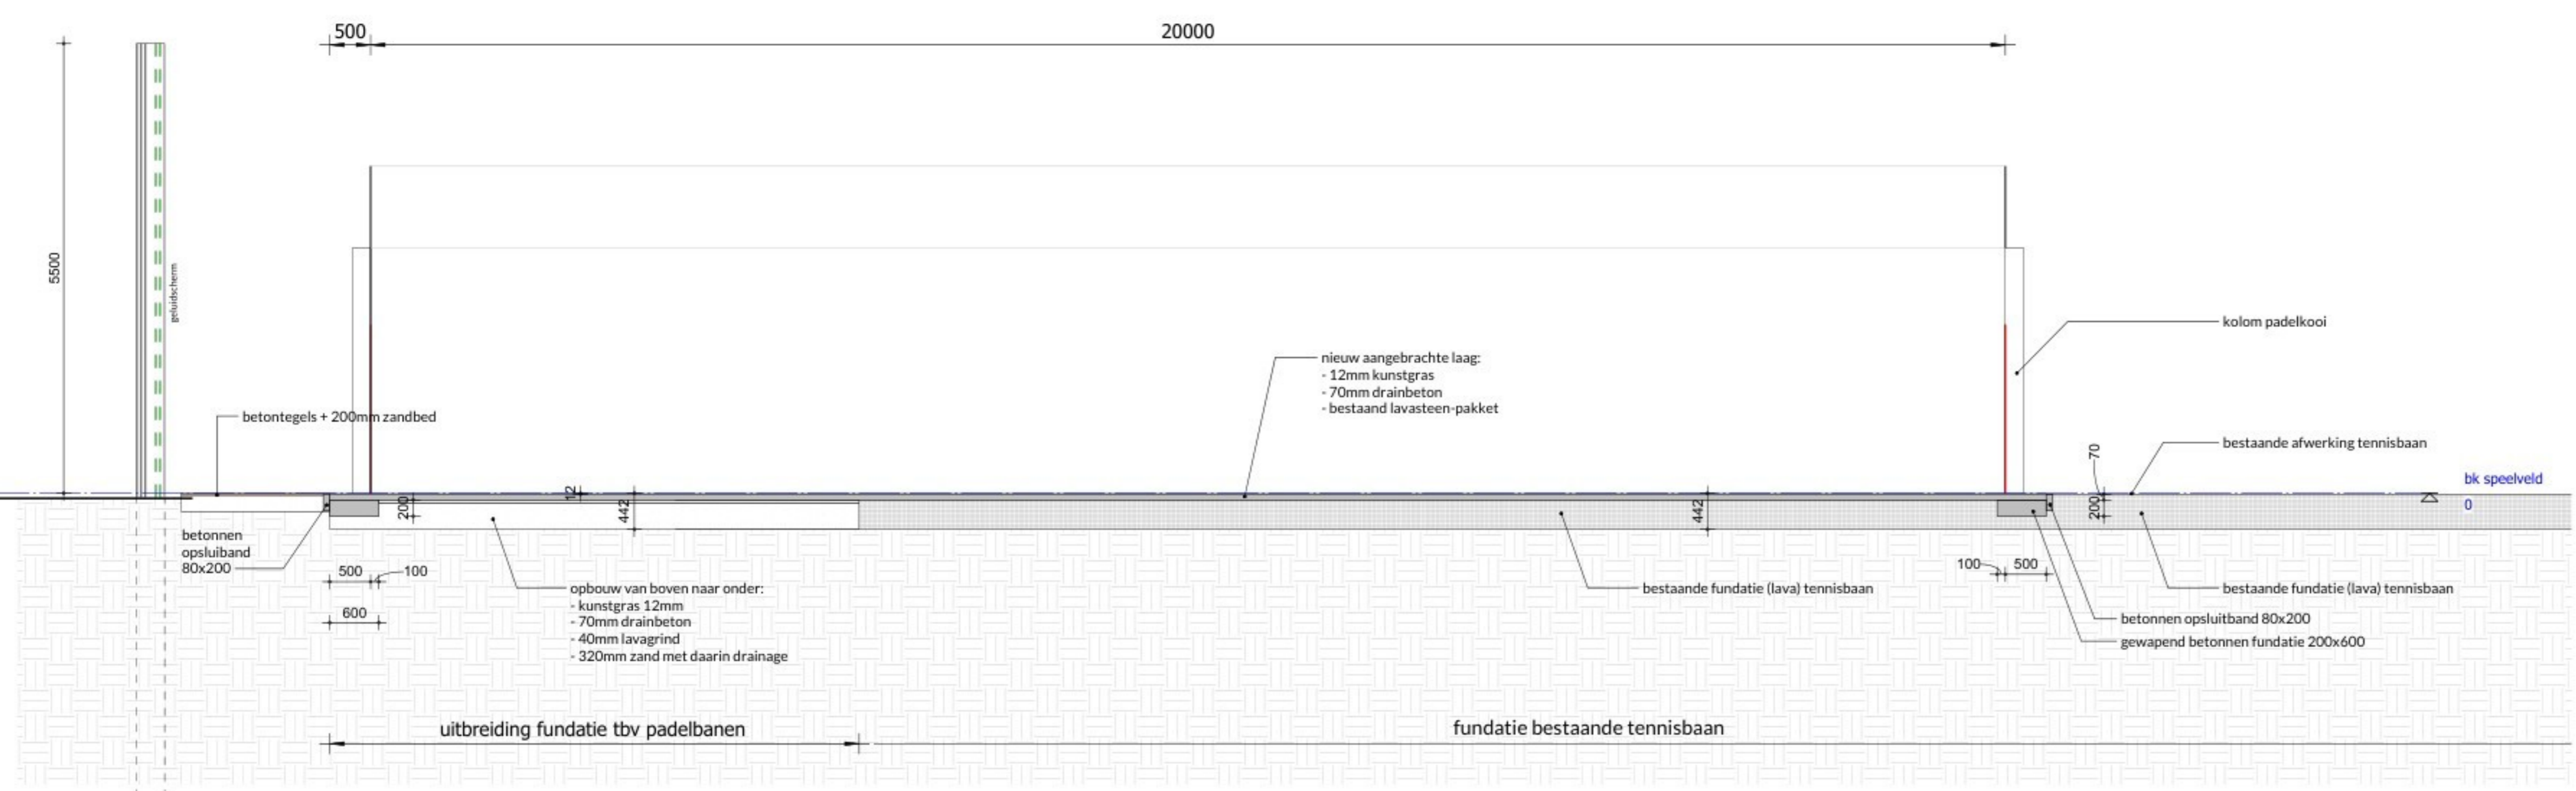


1 Doorsnede AA
1:50

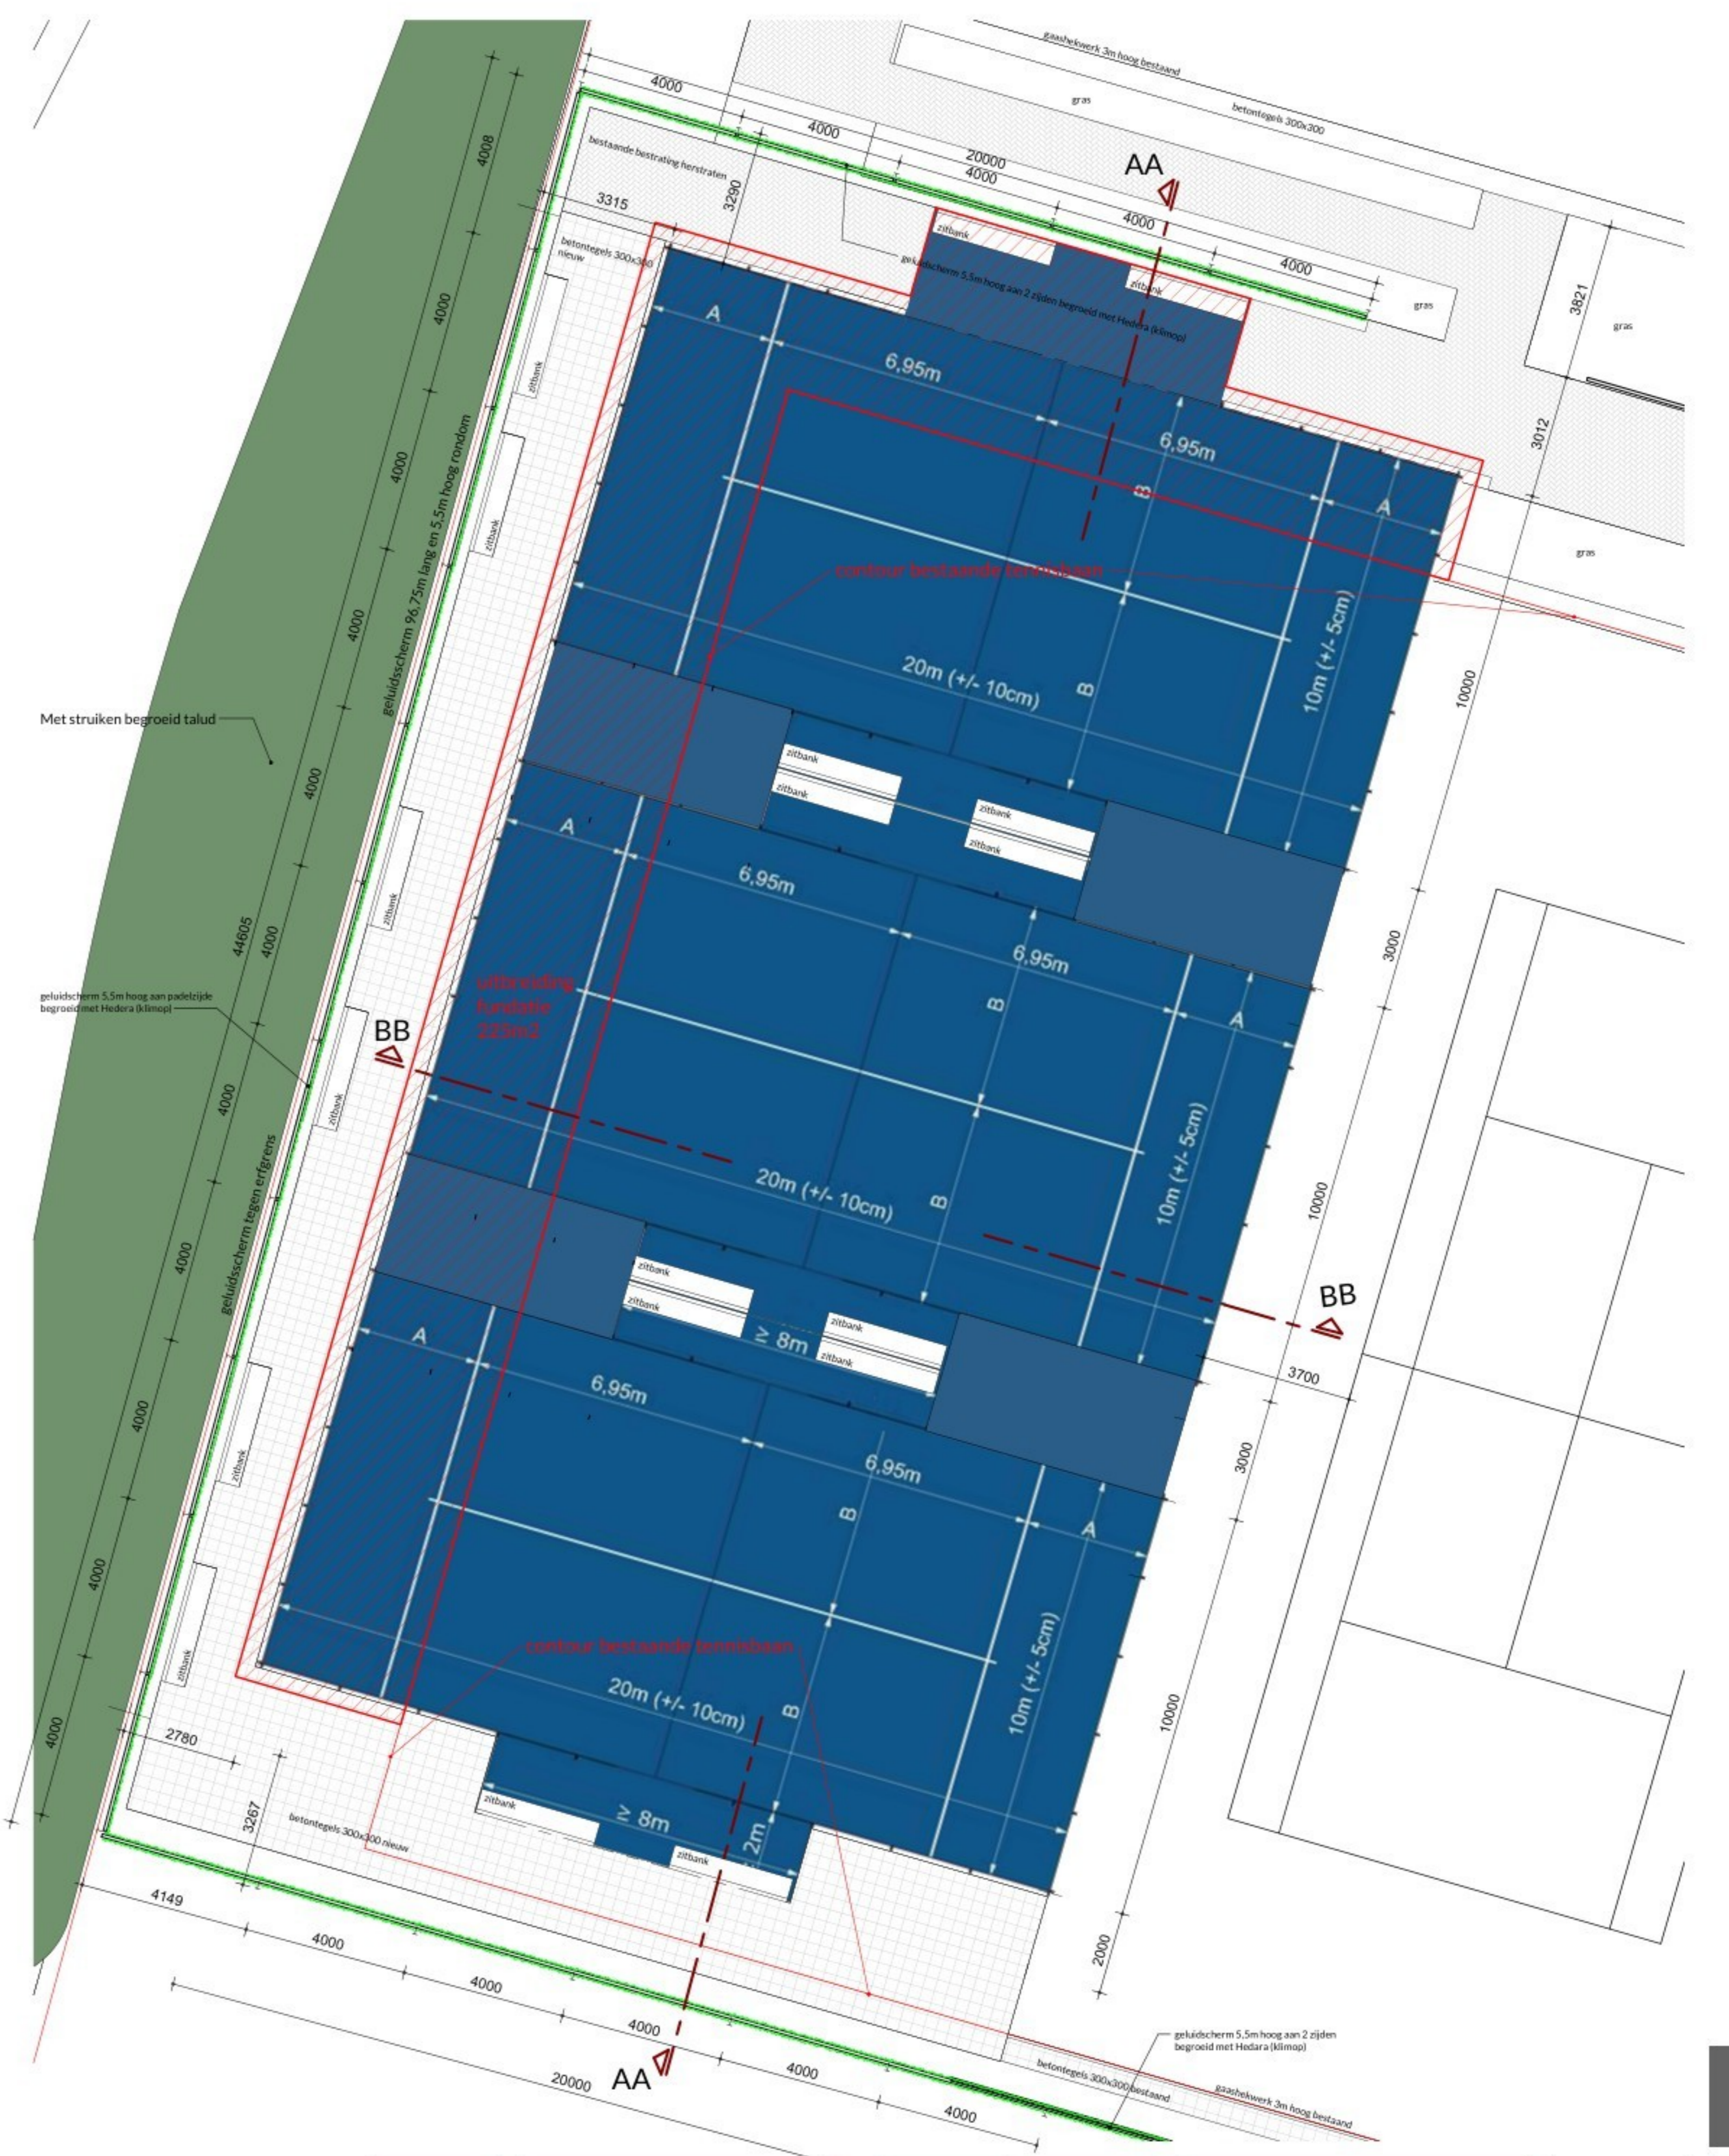

2 Doorsnede BB
1:50

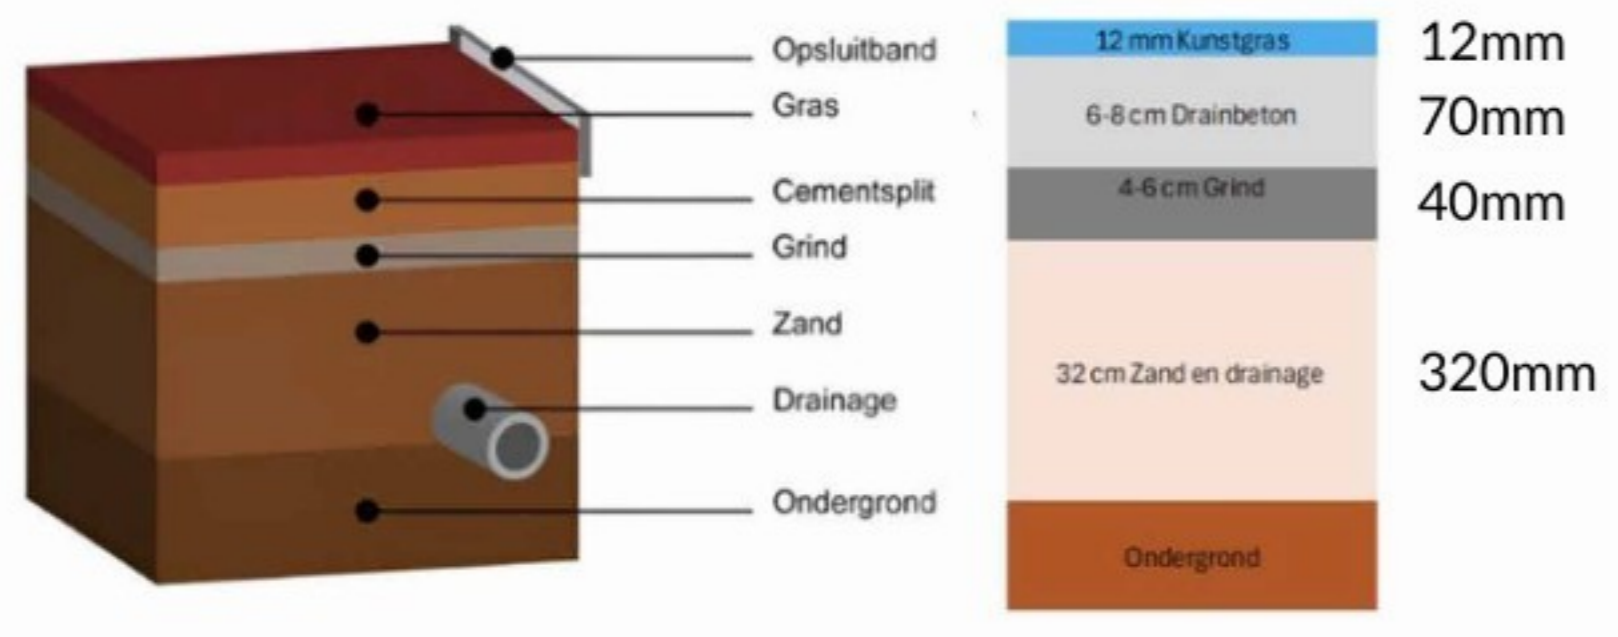

3 Begane grond
1:100

24-014
Aanleggen 3 padelbanen in
sportpark TC de Linden in
Beuningen



07052024

profieldoorsneden

TO-3.1
1:50/ 1:100